
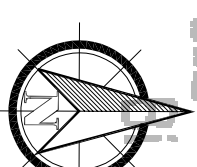
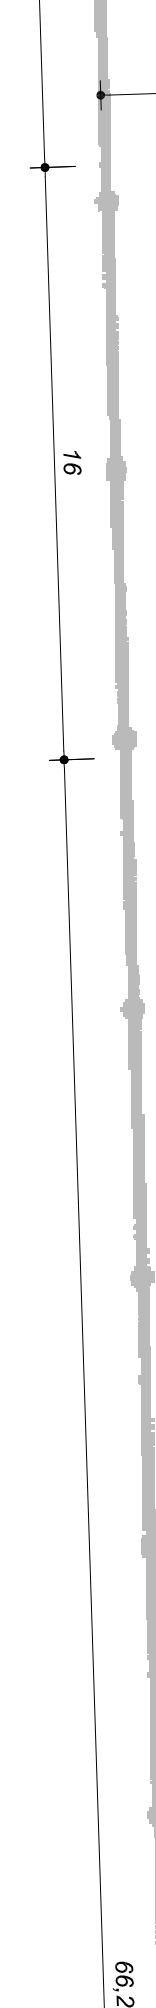


- # OZNACZENIA
1. PIASKOWNICA Z ZAOPASANIEM - szt.1
 2. LABORATORIUM / KOPALNIA PIASKU - szt.1
 3. TOR PRZESKÓD - "TUNEŁ" - szt.1
 4. ZESTAW ZABAWOWY Z DASKIEM I ZJEDŹDŻALNIĄ - szt.1
 5. BULAK SPRĘŻYNOWY - szt.1
 6. ZESTAW TABLIC EDUKACYJNYCH - szt.1
 7. DOMEK SKLEPIK - szt.1
 8. ŻAGIEL PRZECIWŚLONECZNY 5x4m - szt.2
 9. KOSZ NA ŚMIECI - szt.1
 10. TABLICA INFORMACYJNA - szt.1
 11. NATURALNE WZNIESIENIE H=0,40m - szt.1

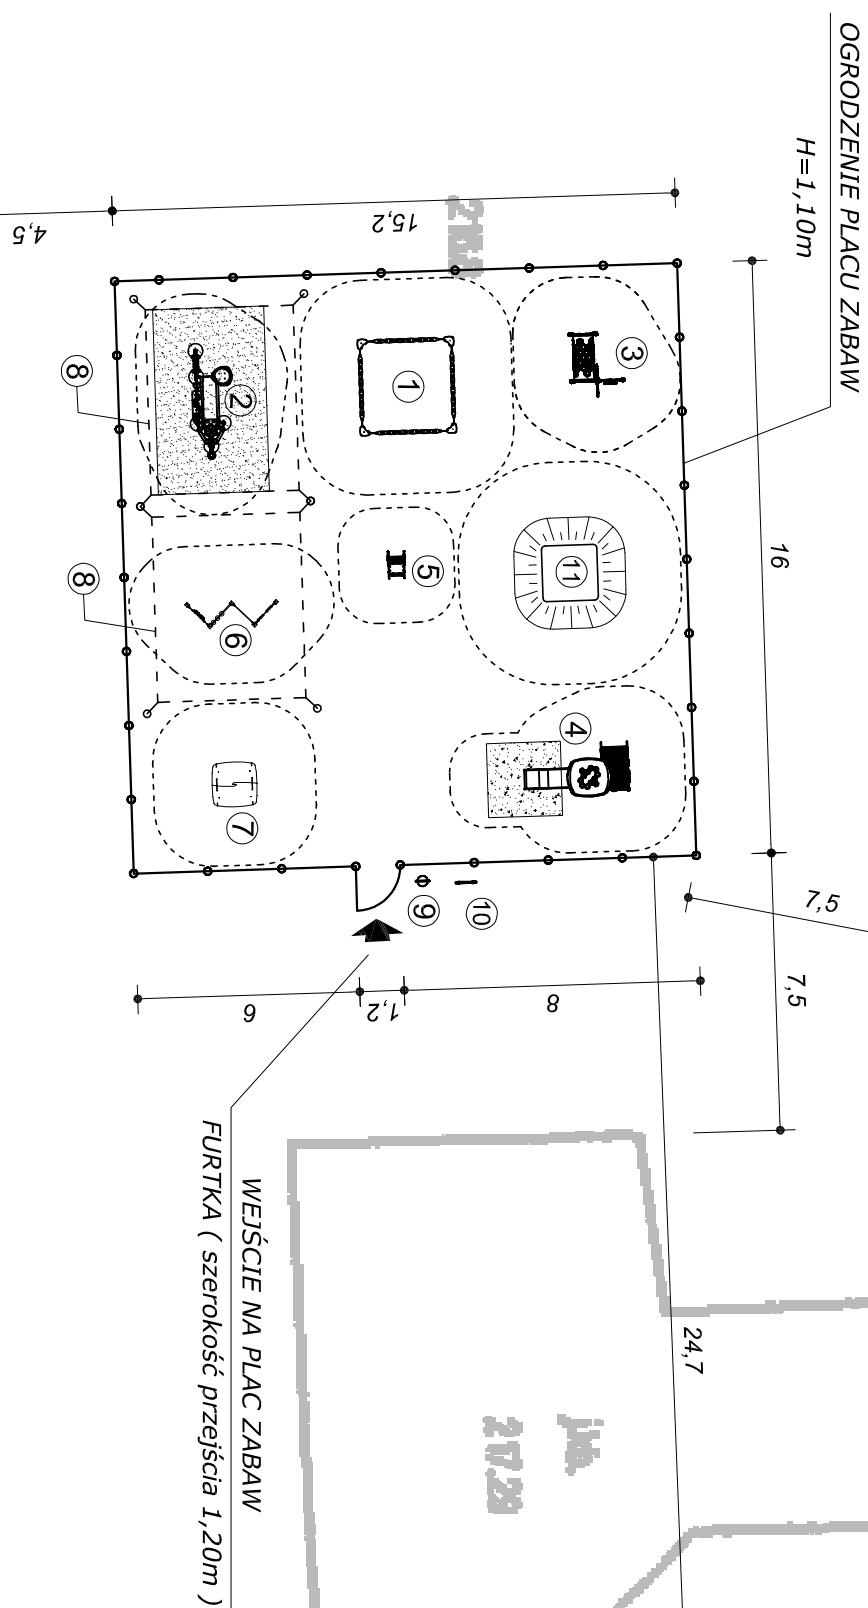

PLAN SYTUACYJNY

**OBIEKT: BUDOWA PLACU ZABAW
DLA GMINNEGO KLUBU DZIECIĘCEGO
W GRODYŚLAWICACH**

INWESTOR: GMINA RACHANIE
UL. DOLNA 1, 22-640 RACHANIE

ADRES BUDOWY: DZIAŁKA NR 256/2
 OBRĘB: 0001 GRODYSŁAWICE
 IDENTYFIKATOR DZIAŁKI: 061807_2.0001.256/2

SKALA: 1:200

Opis:	BUDOWA PLACU ZABAW DLA GMIENNEGO KLUBU DZIECIĘCEGO WGRÓDYSŁAWICACH		Skala 1: 200
Nazwa rysunku:	PLAN SYTUACYJNY		Data:
Adres budowy:	działka nr 256/2, obręb 0001 Grodysławice Identyfikator działki: 061807-2.001.1.256/2		grudzień 202
Investor:	Gmina Rachanie, ul. Dolna 1, 22-640 Rachanie		rys. nr 1
Projektant	inż. Zygmunt Moryka	ur.: budowlane do projektowania i kierownictwo nadzoru inwestycyjnego w budownictwie wpisany do ewidencji Projektantów Budowlanych w Województwie Lubelskim nr wpisu 2266/18673, 21.12.2016r.	